
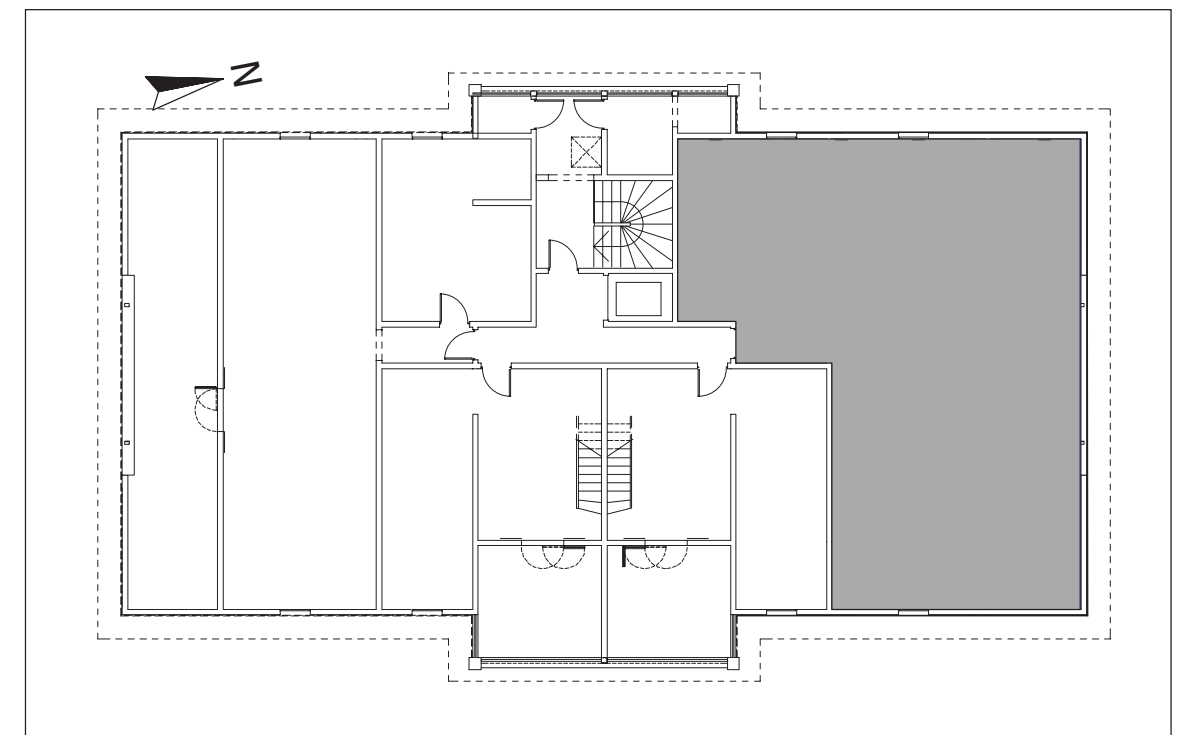


Résidence Savannah

SAINT FRANCOIS GUADELOUPE


BATIMENT D

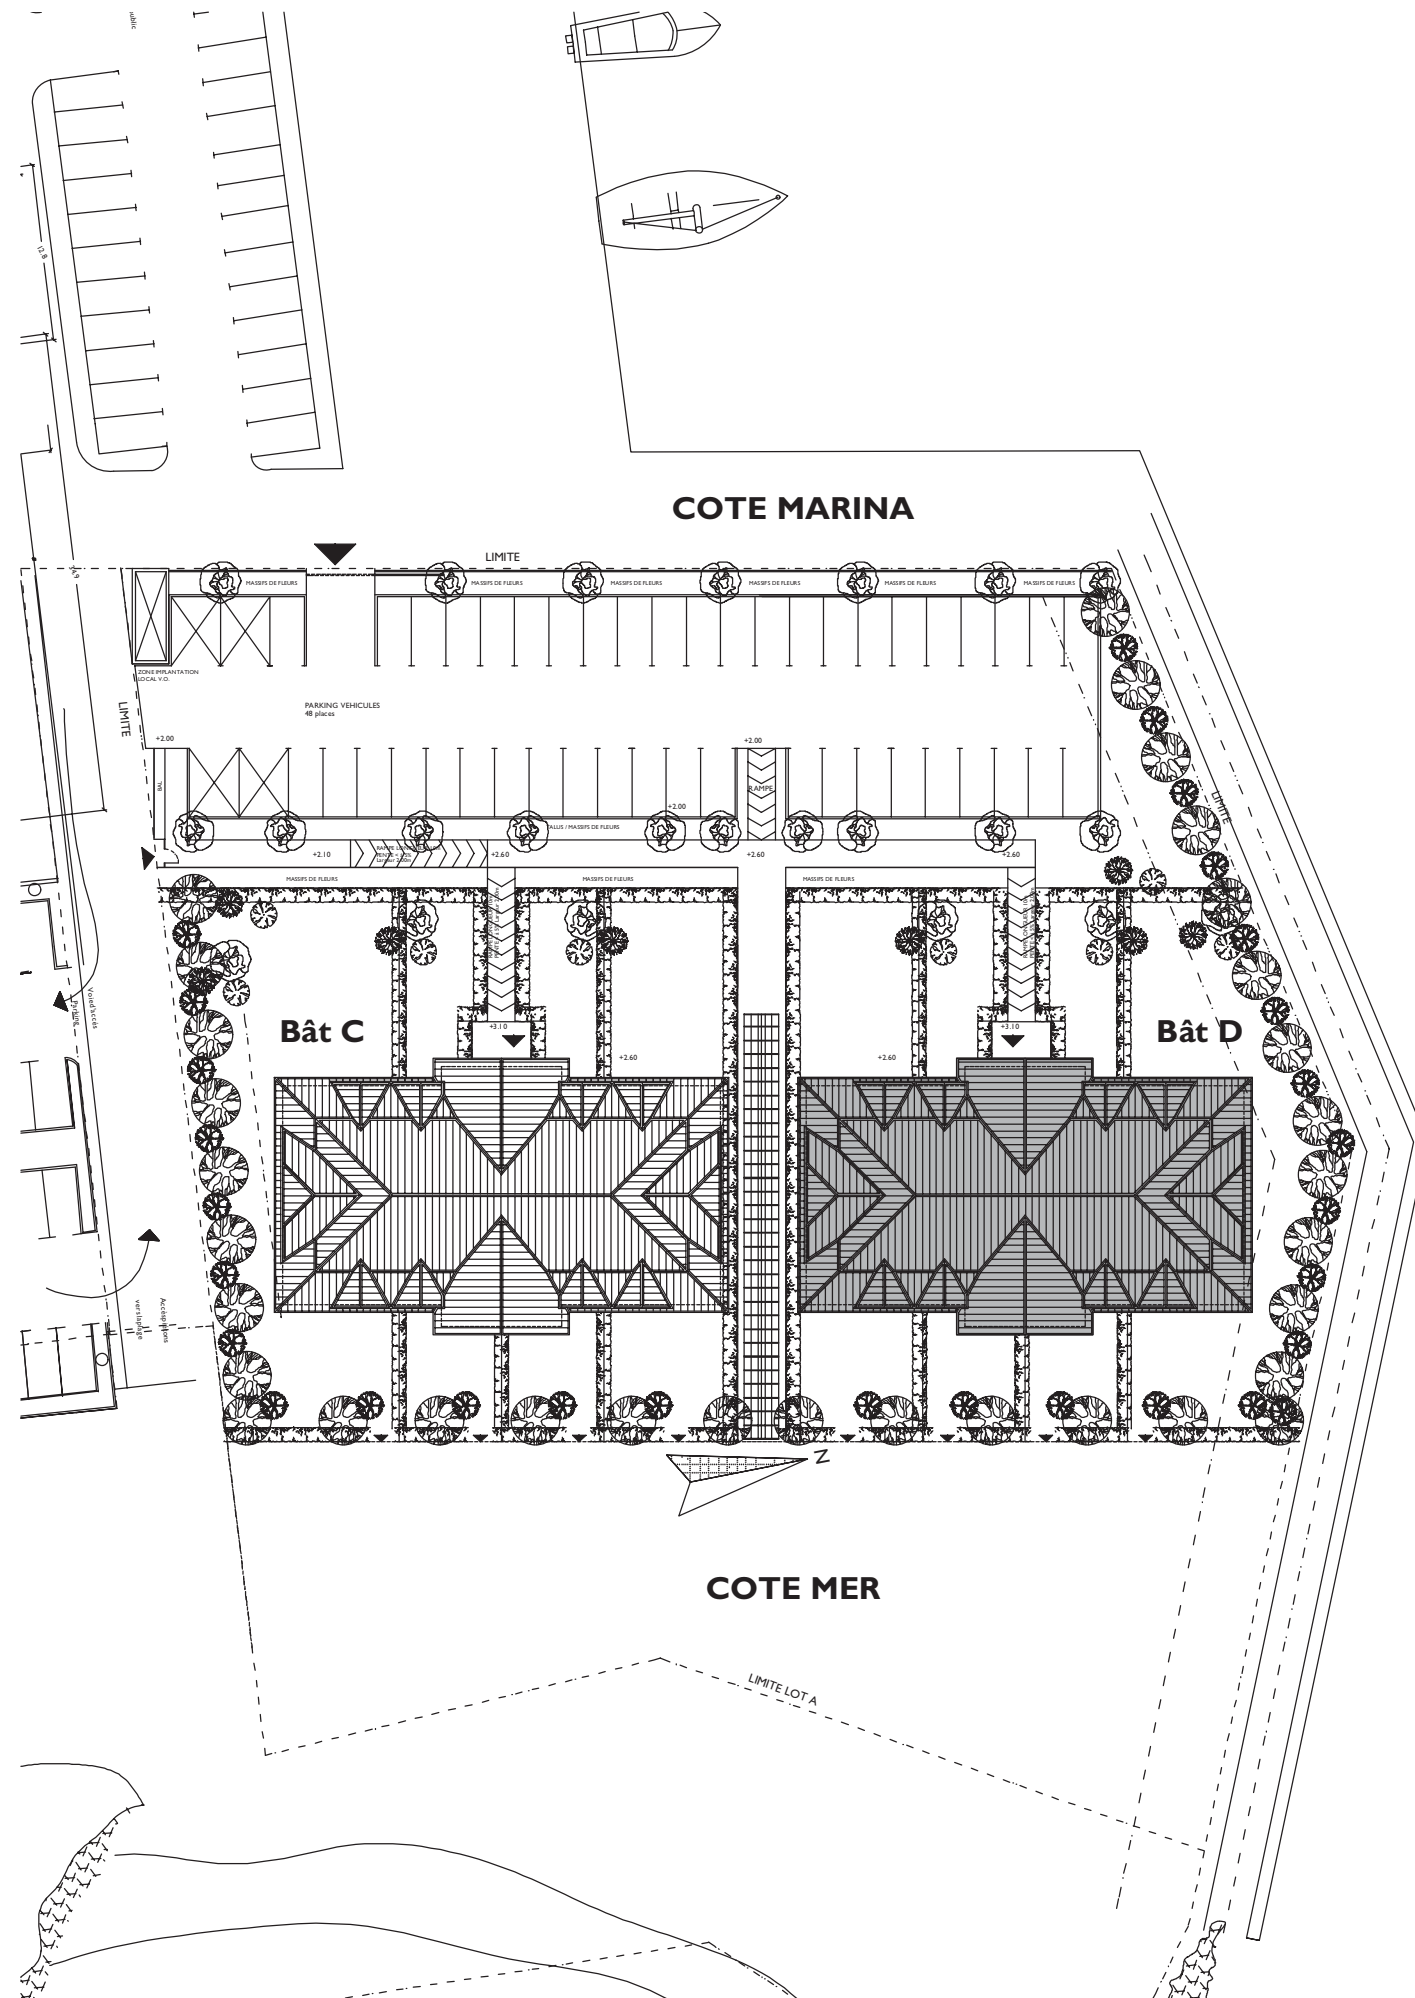

TYPE	BAT	ETAGE	N°	SHAB	SURFACE TOTALE
T3	D	3ème	D19	84,71 m ²	155,50 m ²

AVERTISSEMENT:

Ce plan est un plan d'étude, en conséquence, pour les impératifs techniques, les tracés des éléments de ce plan ainsi que les indications mentionnées sont données à titre indicatif et peuvent subir des modifications.

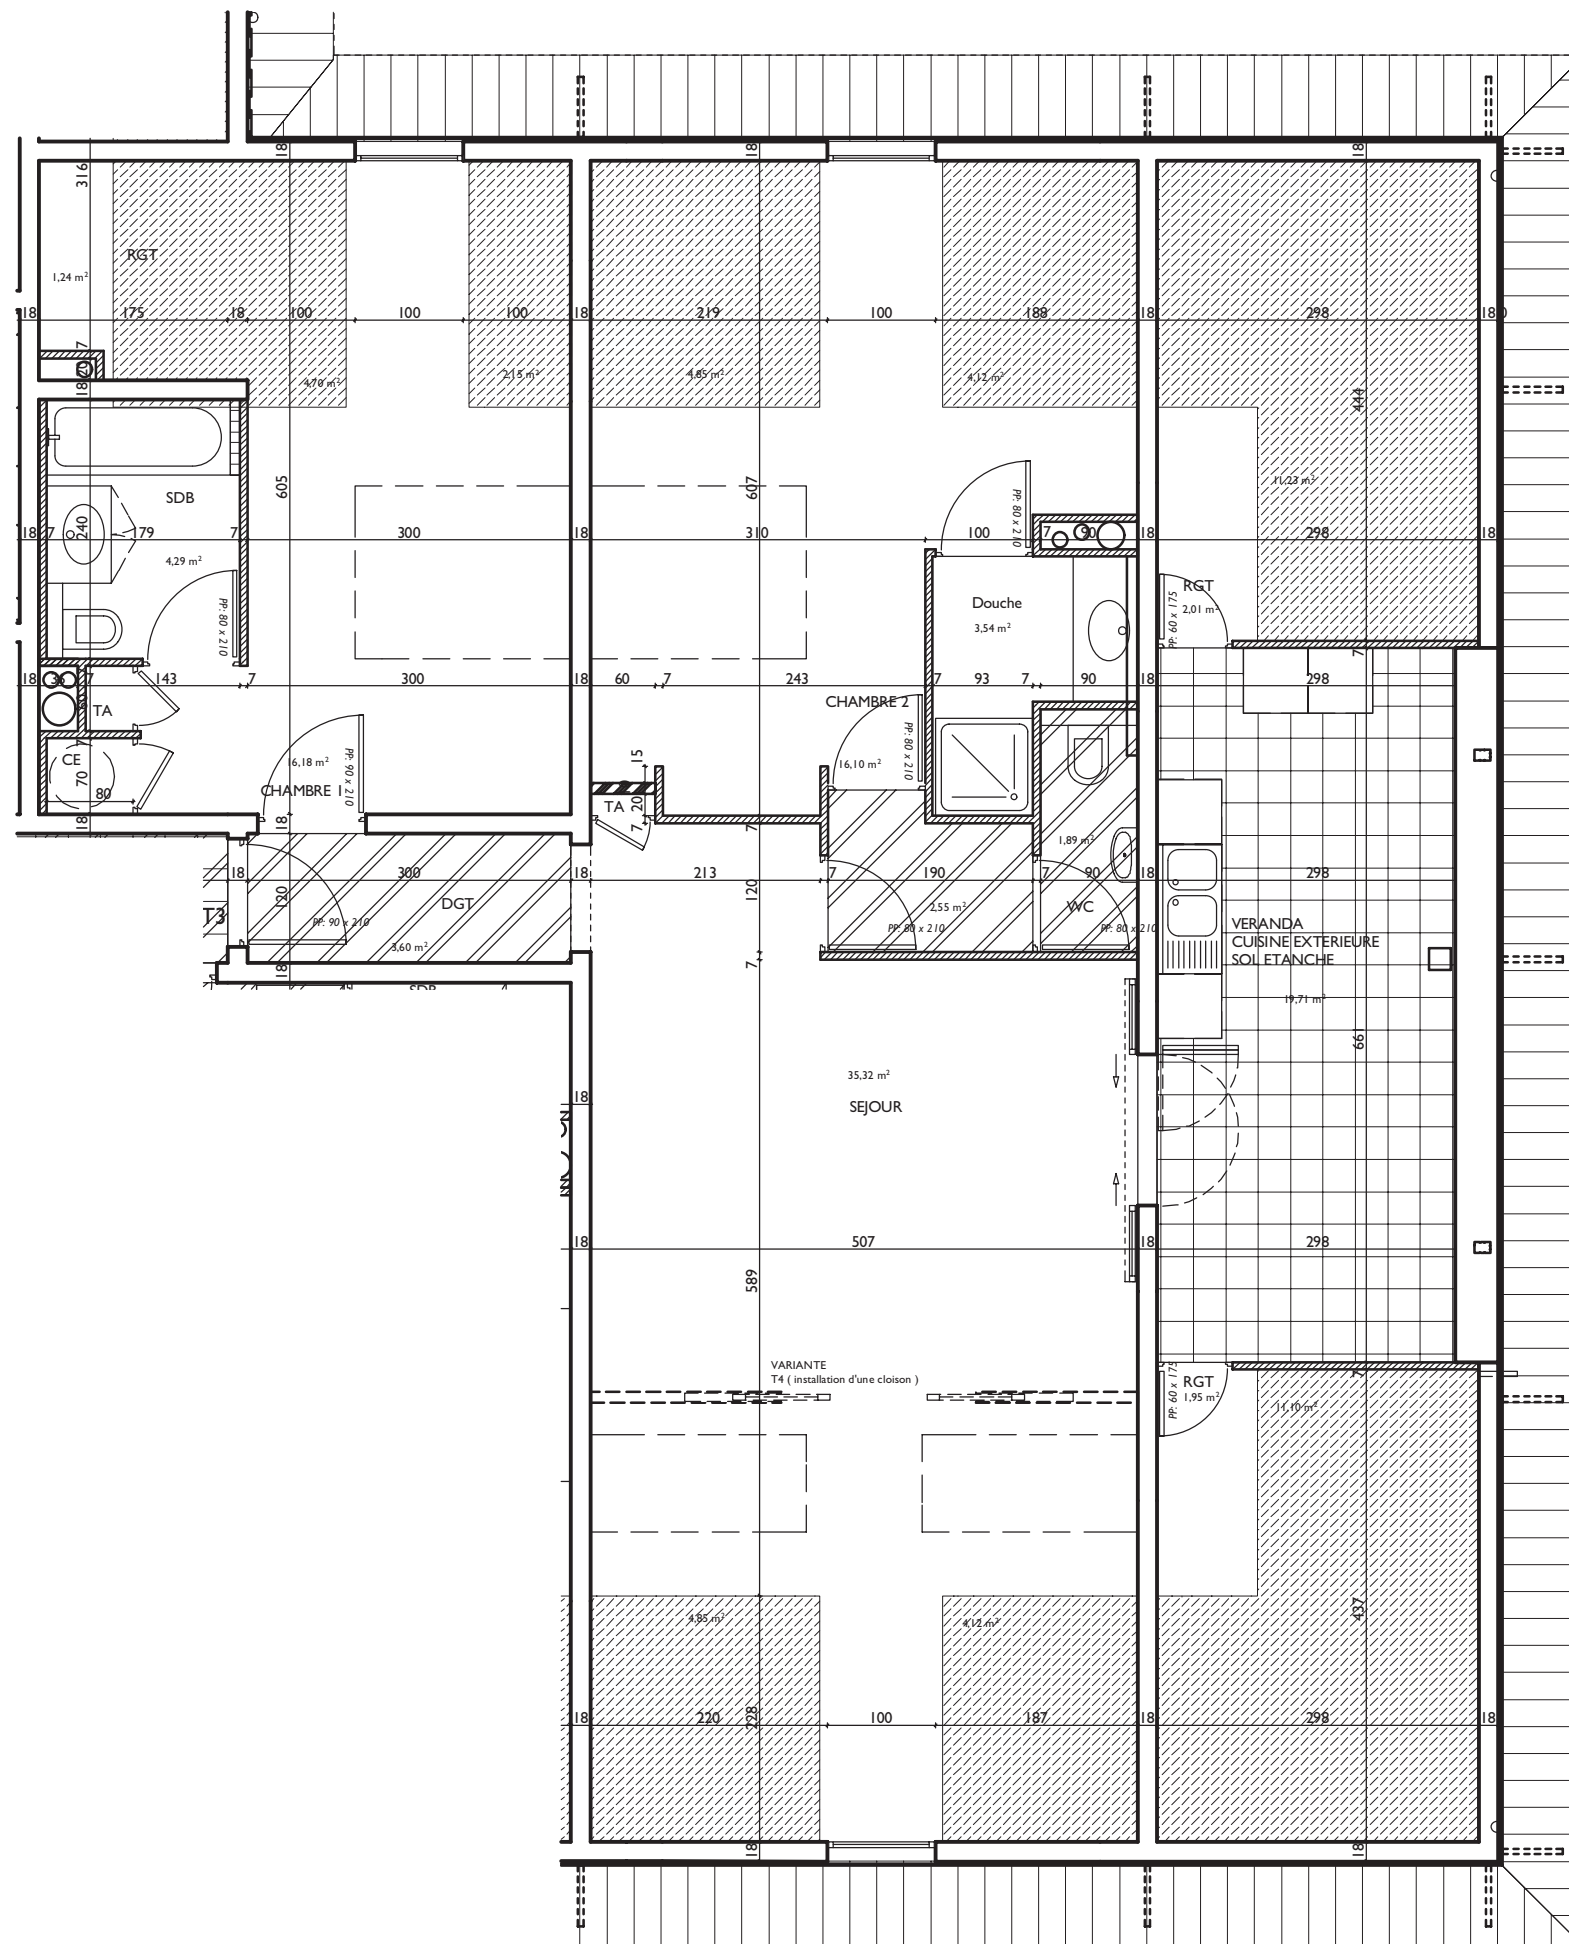

DESIGNATION	SURFACE
SEJOUR	35,32
CHAMBRE 1	16,18
CHAMBRE 2	16,10
BAINS	4,29
DOUCHE	3,54
WC	1,89
DEGT 1	3,60
DEGT 2	2,55
T. HABITABLE	83,47
VERANDA MER	
CUISINE	19,71
RGT 1	2,01
RGT 2	1,95
SURFACE < 1,80 m.	48,36
T3	D 19
SURFACE TOTALE	
155,50	

